

# APPROBATION

Requérant(s) et/ou propriétaire Signatures

La Commune de Belmont-Broye

Le Secrétaire

Le Syndic

*[Signatures]*



Mis à l'enquête publique par publication dans la feuille officielle n° 51 du 18 décembre 2015

Mis à l'enquête publique complémentaire suite à la décision d'approbation. Publication dans la feuille officielle n° 41 du 13 octobre 2017

Adopté par le Conseil communal

Lieu et date :

Le Secrétaire :

Le Syndic :

*Domdidier* 20 NOV. 2017  
*[Signature]*

Voir décision d'approbation de la DAEC du 2 OCT. 2018

Approuvé par la Direction de l'aménagement, de l'environnement et des constructions - 2 OCT. 2018

Fribourg, le

Le Conseiller d'Etat, Directeur :




# COMMUNE DE BELMONT-BROYE SECTEUR DOMPIERRE

Plan d'aménagement de détail "Sur l'Arbogne"

Plan d'implantation  
Dompiere-Arbogne 01.03

Ech. 1:1000  
Givisiez, octobre 2017

URBASOL Mont-Carmel 2 1762 Givisiez  
Tél.026/466 22 33 Fax 026/466 22 32 E-mail info@urbasol.ch

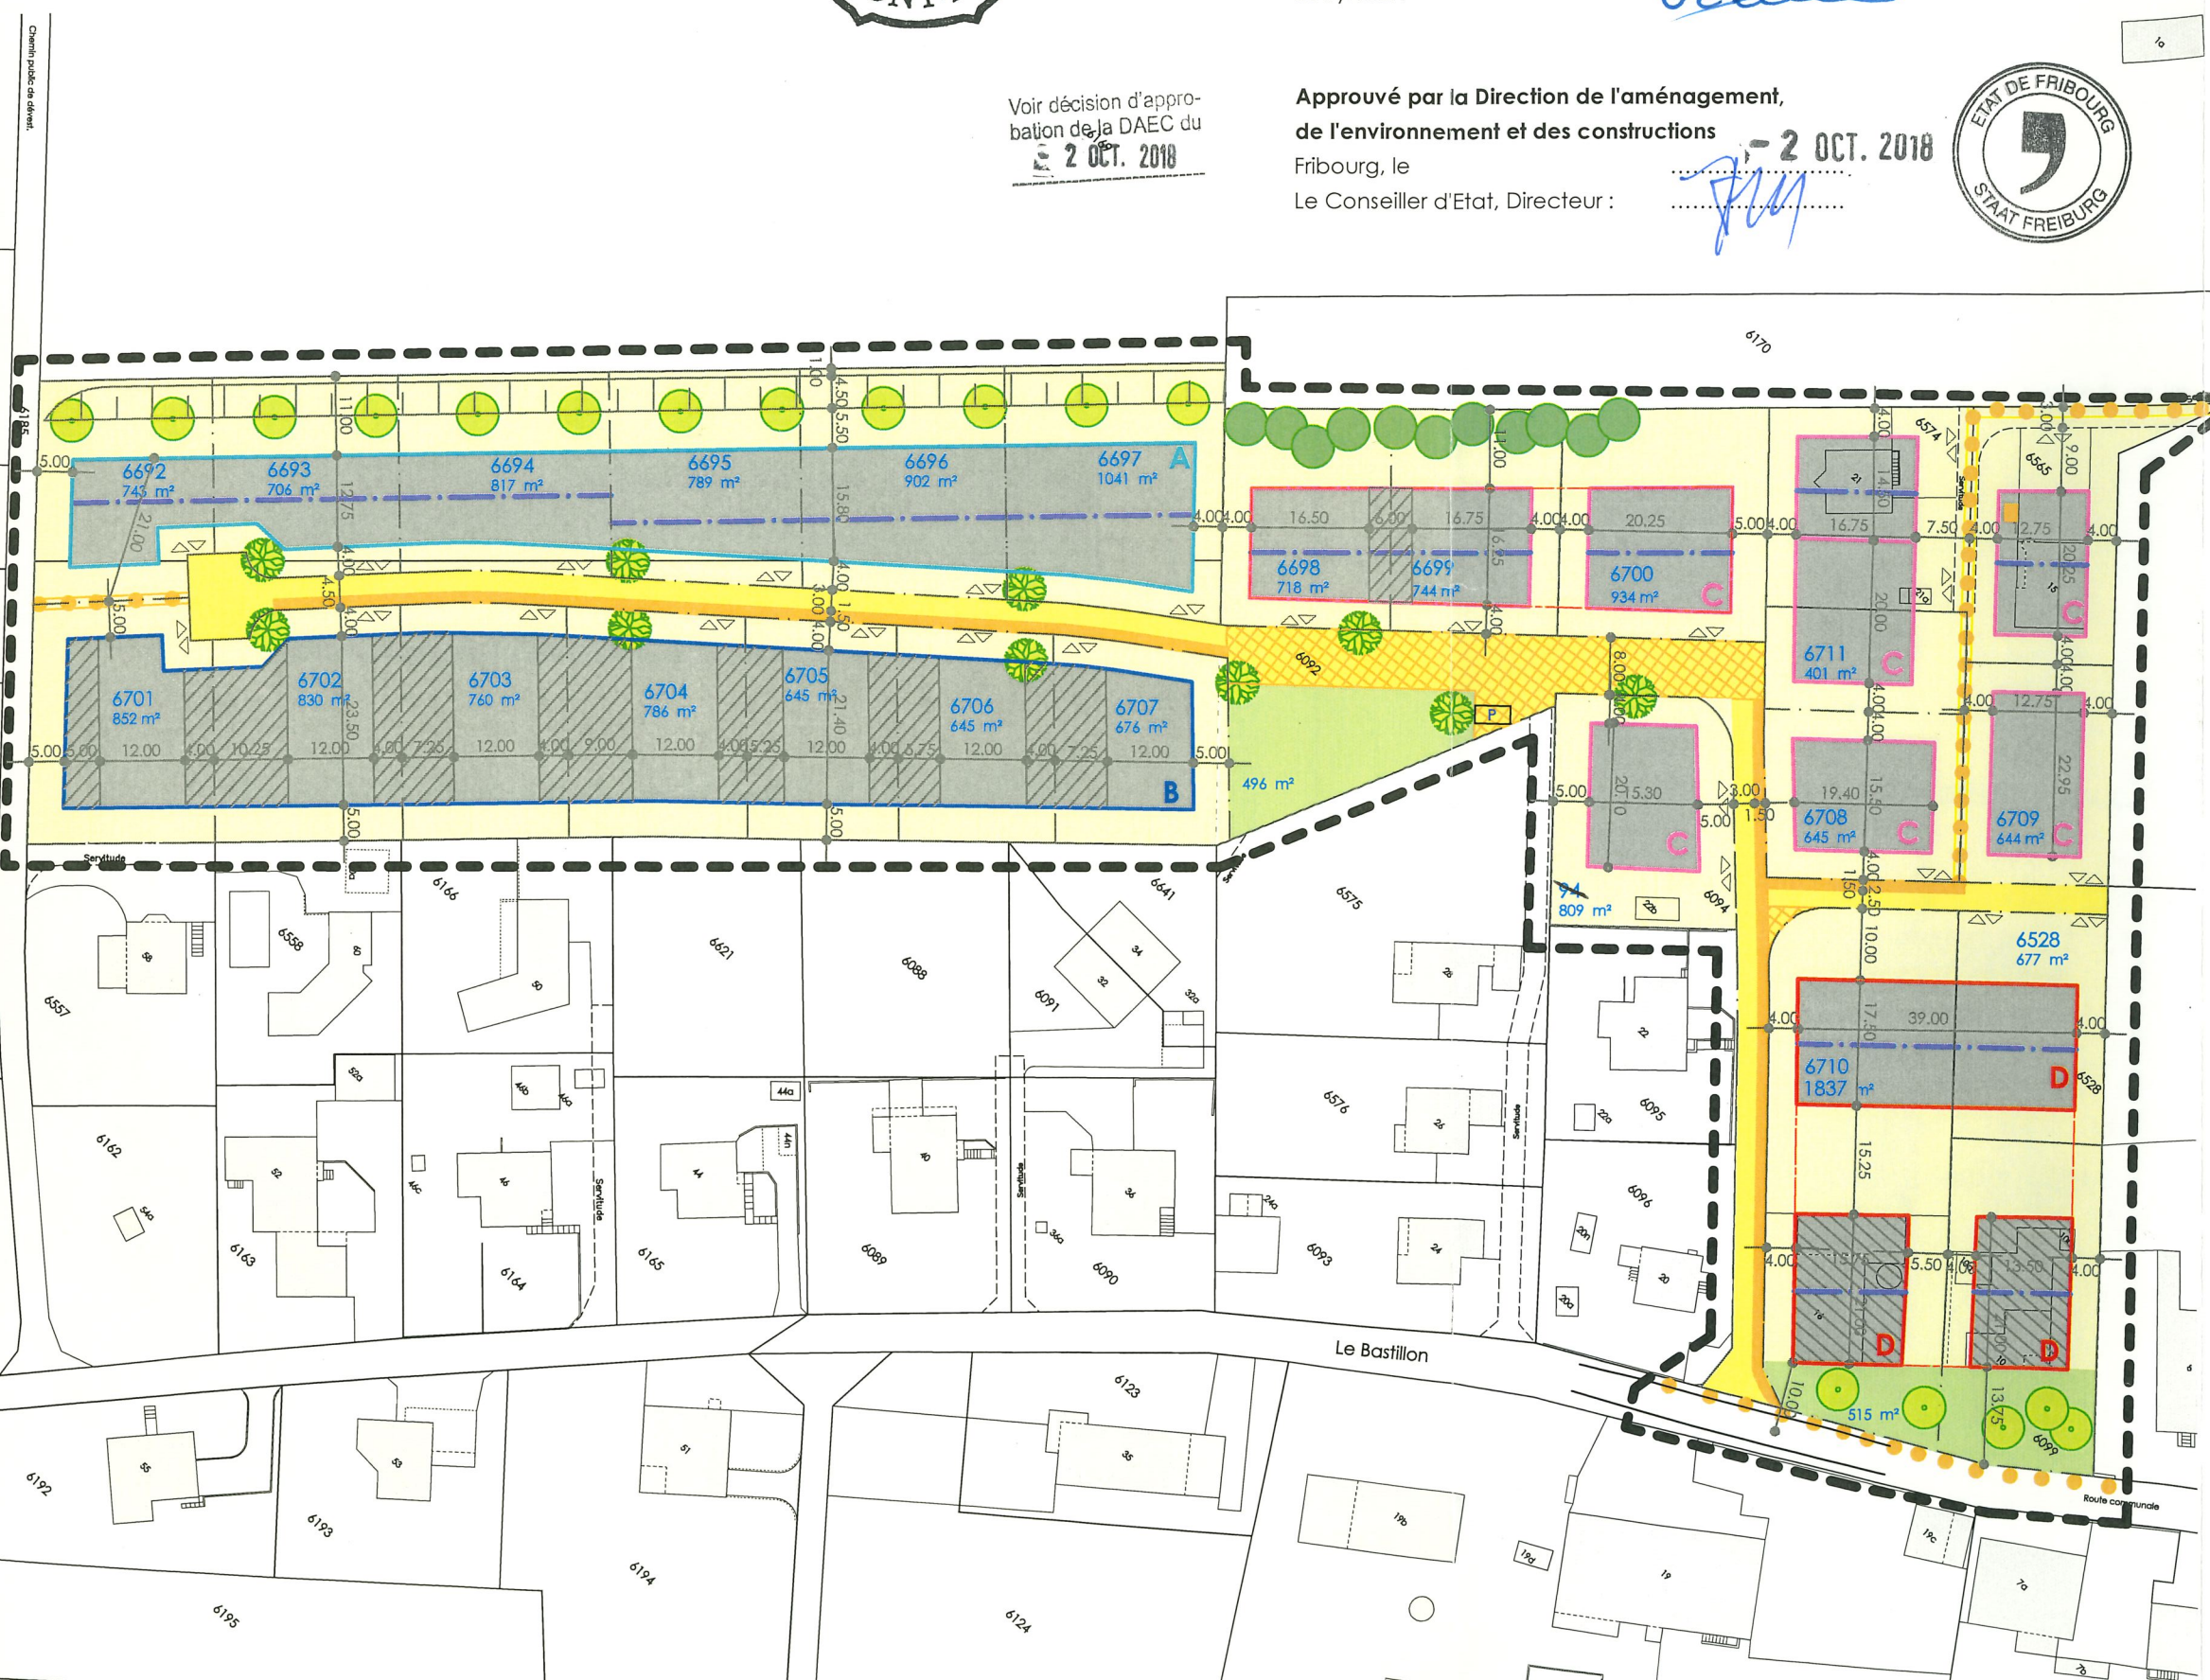

## Légende

- Périmètre du PAD
- A B Périmètre d'évolution - habitations individuelles
- C Périmètre d'évolution - habitations individuelles groupées ou collectives
- D Périmètre d'évolution - habitations collectives
- C D Périmètre d'évolution - parking souterrain
- — — — — Limites parcelles
- — — — — Orientation des faîtes obligatoire
- Secteur à prescriptions particulières - hauteur maximale à 9.00m
- Secteur à prescriptions particulières - hauteur maximale à 3.50m
- Route de desserte
- Trottoir avec bordure inclinée
- Secteur à modulation de trafic
- Cheminement piétonnier à créer
- P Accès véhicules / Place parking auto-partage
- ● Végétation existante
- Espaces communautaires (rencontre, jeux)
- Aire de verdure et accès
- ● Arbres fruitiers "hautes tiges" et talus végétalisé
- ● Arbres d'avenue